


Erdgeschoss

verfügbare Gastronomie- und Büroflächen (exemplarische Raumaufteilung)

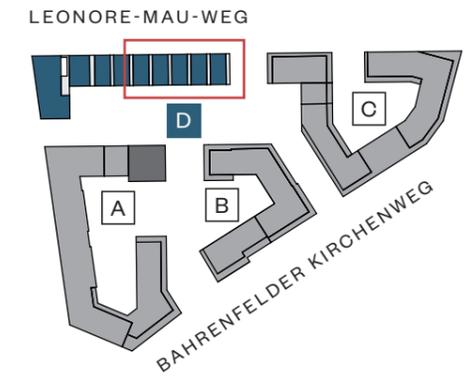

○ KITA (VERMIETET)

● BÜROFLÄCHE
EG: ca. 279 m²
1. OG: ca. 653 m²
Gesamt: ca. 932 m²

● GASTRONOMIEFLÄCHE
ca. 170 m²



⊕ ohne Maßstab



Die enthaltenen Planungsangaben bedürfen der weiteren technischen Prüfung und können Änderungen unterliegen. Die abgebildeten Einrichtungsgegenstände gehören nicht zum Ausstattungsumfang. Änderungen und Irrtümer sind vorbehalten.

1. Obergeschoss

verfügbare Büroflächen (exemplarische Raumaufteilung)

○ KITA (VERMIETET)

● BÜROFLÄCHE
EG: ca. 279 m²
1. OG: ca. 653 m²
Gesamt: ca. 932 m²

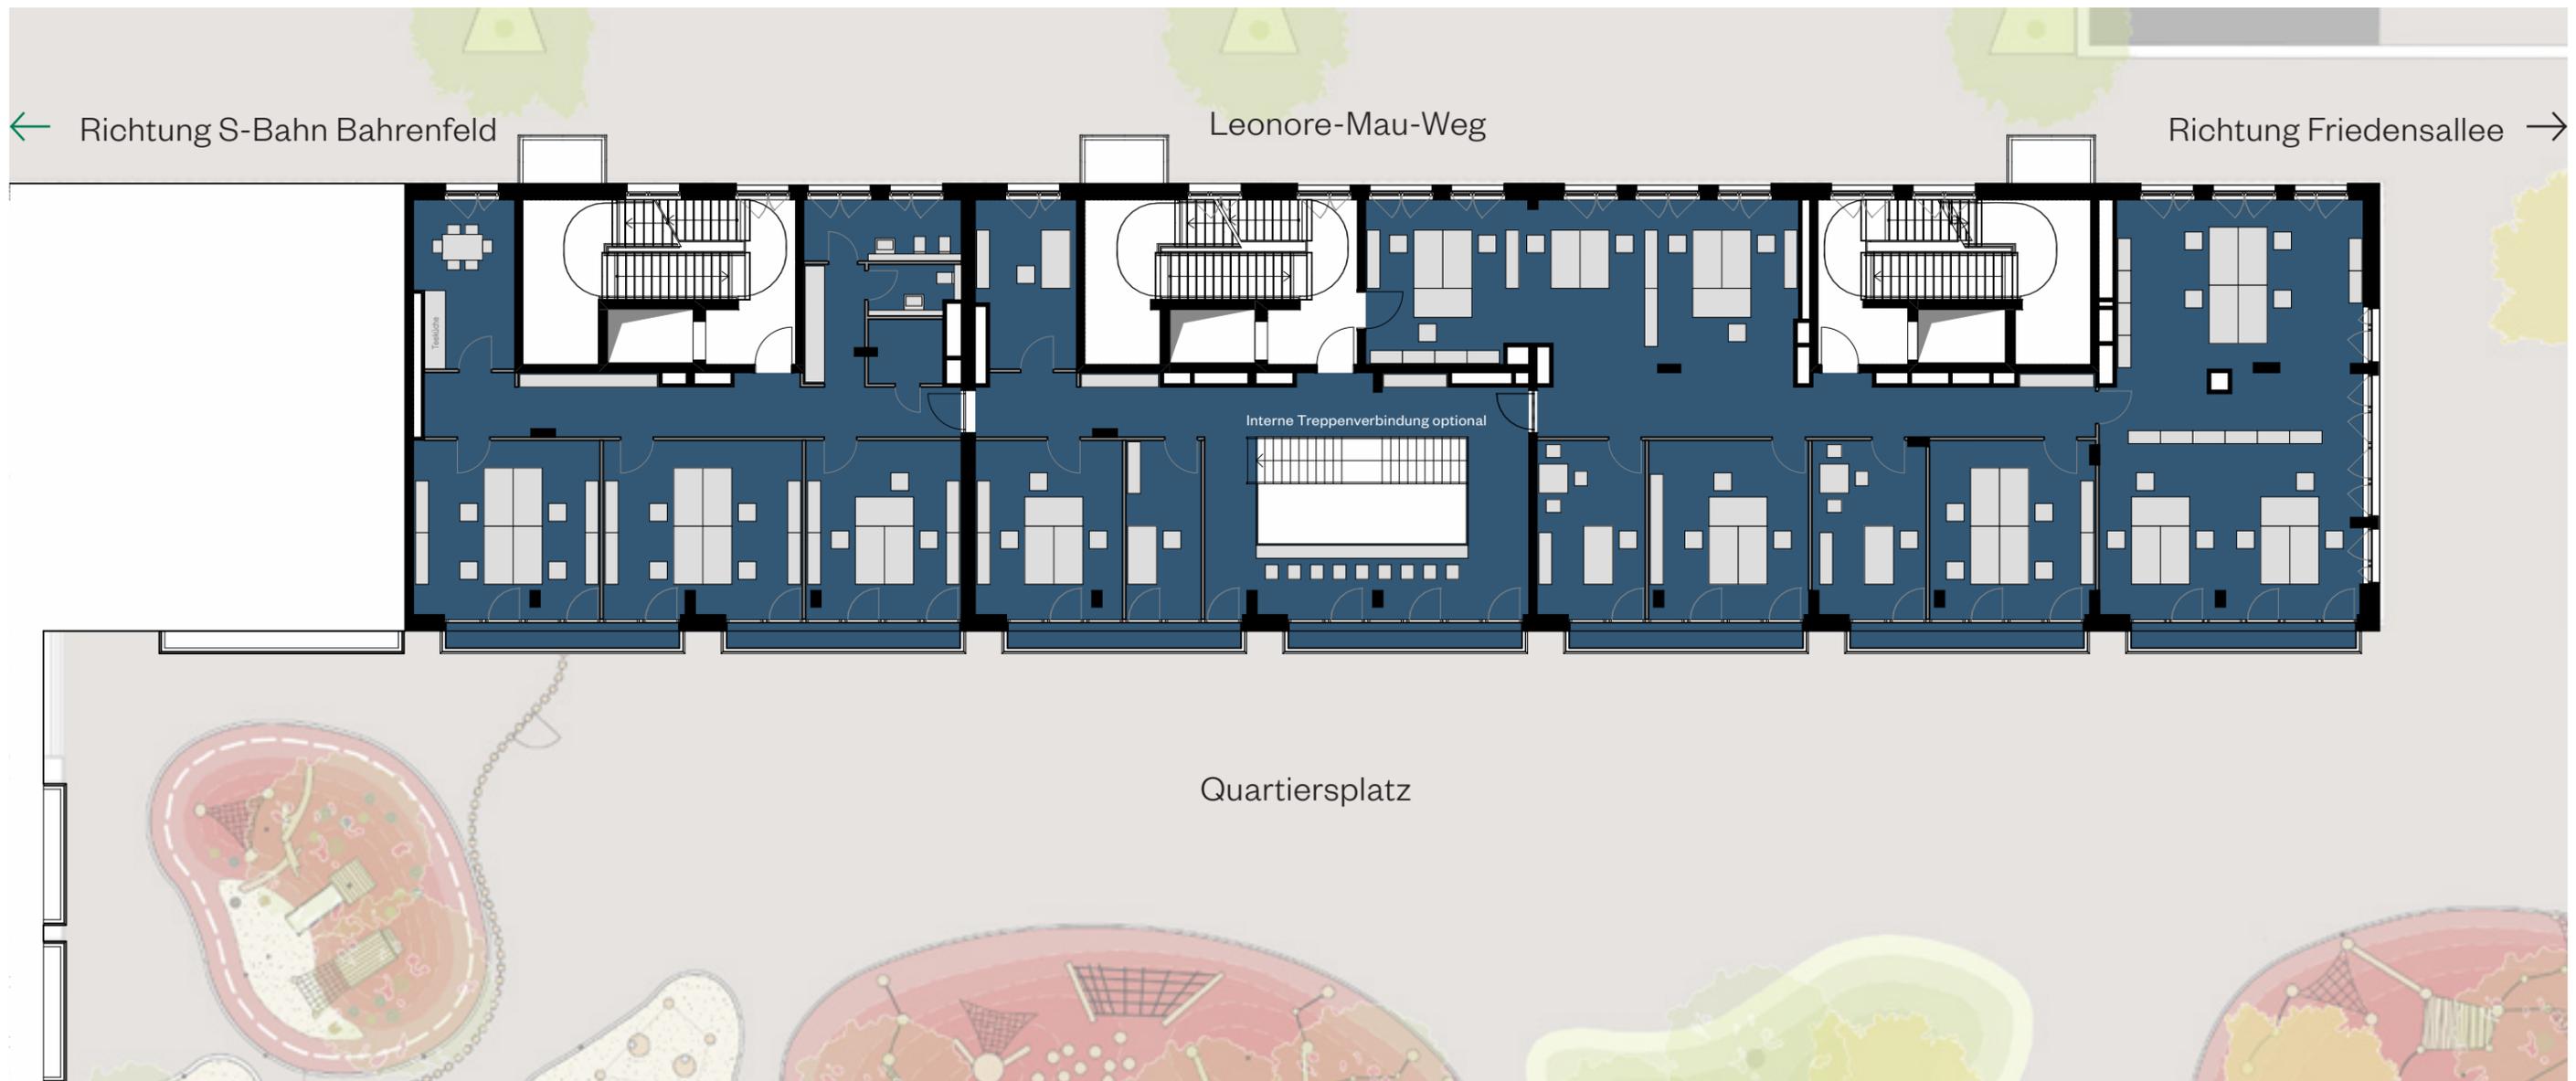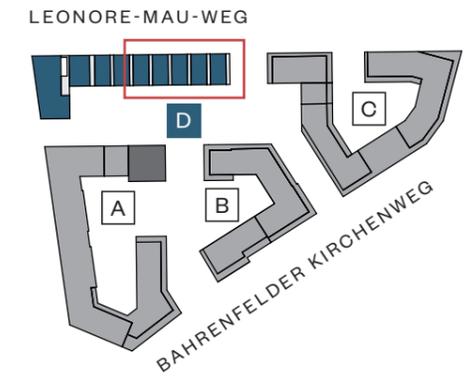

ohne Maßstab